


RYСУNEK SCHEMATYCZNY URZĄDZENIA

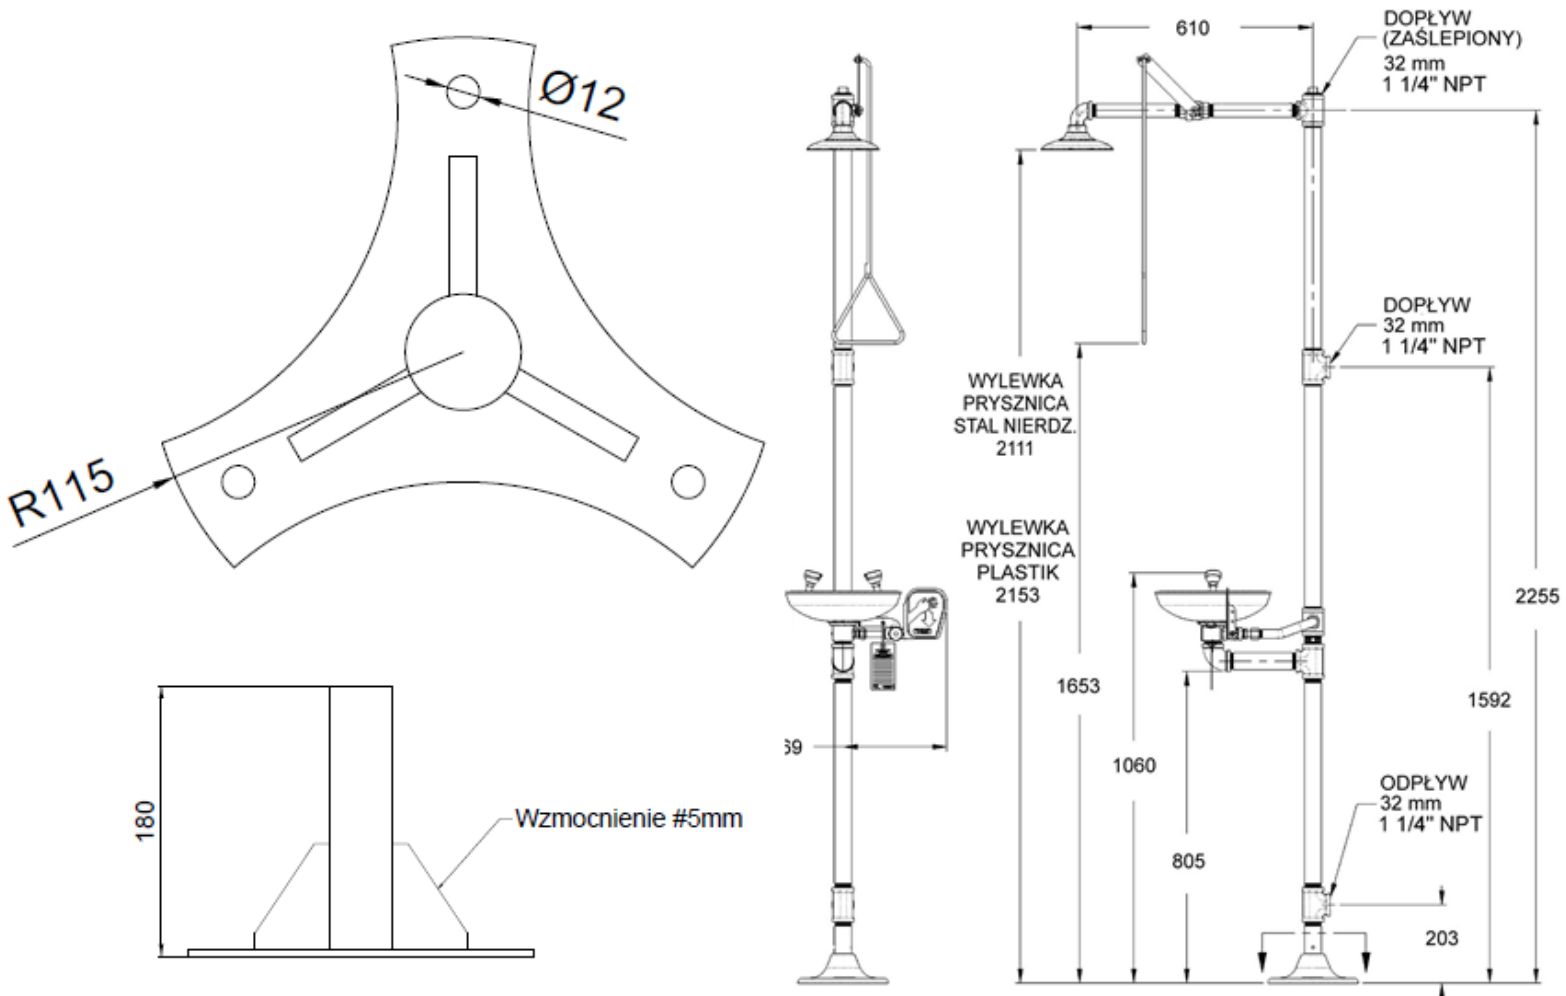

UWAGI OGÓLNE:

1. WSZYSTKIE WYMIARY PODANO W MILIMETRACH, A ŚREDNICE PRZEWODÓW RUROWYCH TAKŻE W CALACH.